

K-C 003

U-MIN GRUND H=400, U=0,122 W / m² °C

ROSTFRIA U-SINUS


Ø5 c/c 900 L=450

SE ÄVEN INFO OM
PRODUKTFAKTA OCH
MONTERINGSANVISNINGAR

ARM. NÄT NPS 500 Ø6 c150

UTFÖRANDE VID DÖRR/LAGA
FÖNSTER ENL RITNING K-C 010

UTFÖRANDE VID PUNKTLAST
ENL RITNING K-C 011

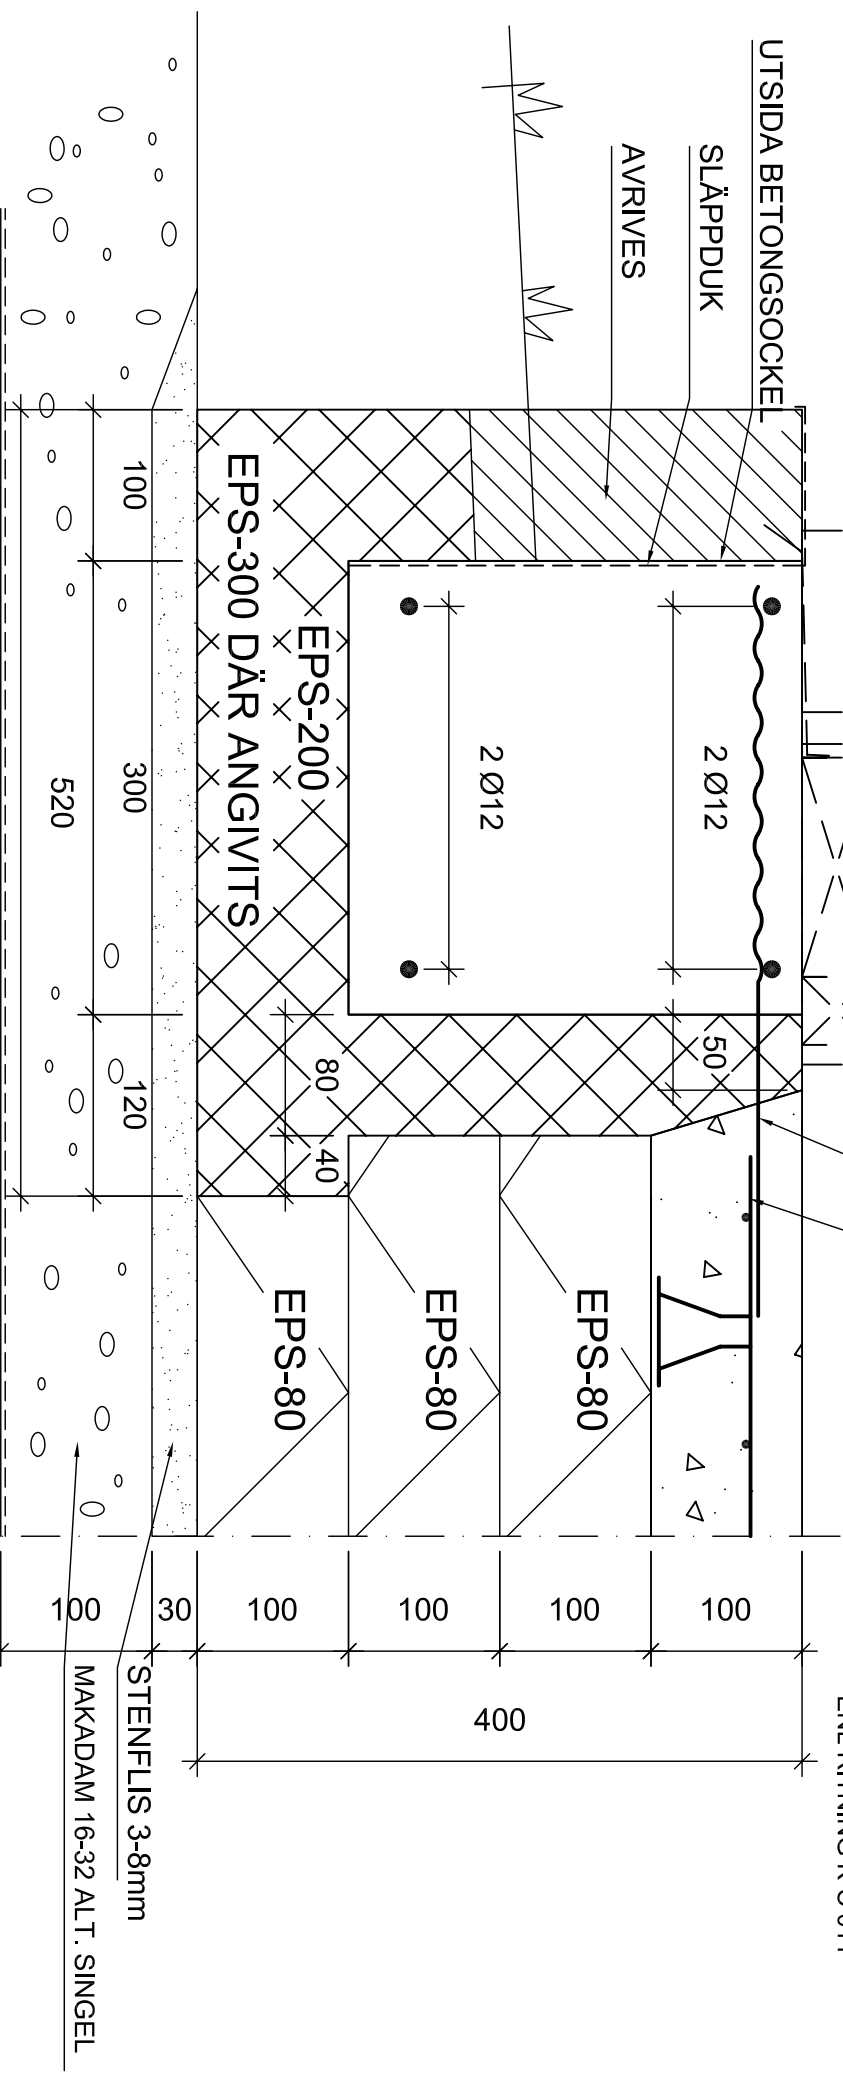

DRÄNERING ENL. BBR.

REV | ANT | REVIDERINGEN | AVSER | SIGN | DATUM

U-MIN GRUND H=400
MÖNSTER & PATENTSKYDDAD
TEGELVÄGG

RITAD AV	GRANSKAD AV	DATUM	ARBETSNUMMER	SKALA	RITNINGSNUMMER	REV
TA		05-11-29		1:5	K-C-003	