


TRATTO CICLABILE DALLA VIA M.RAPISARDI ALLA VIA F.SCADUTO

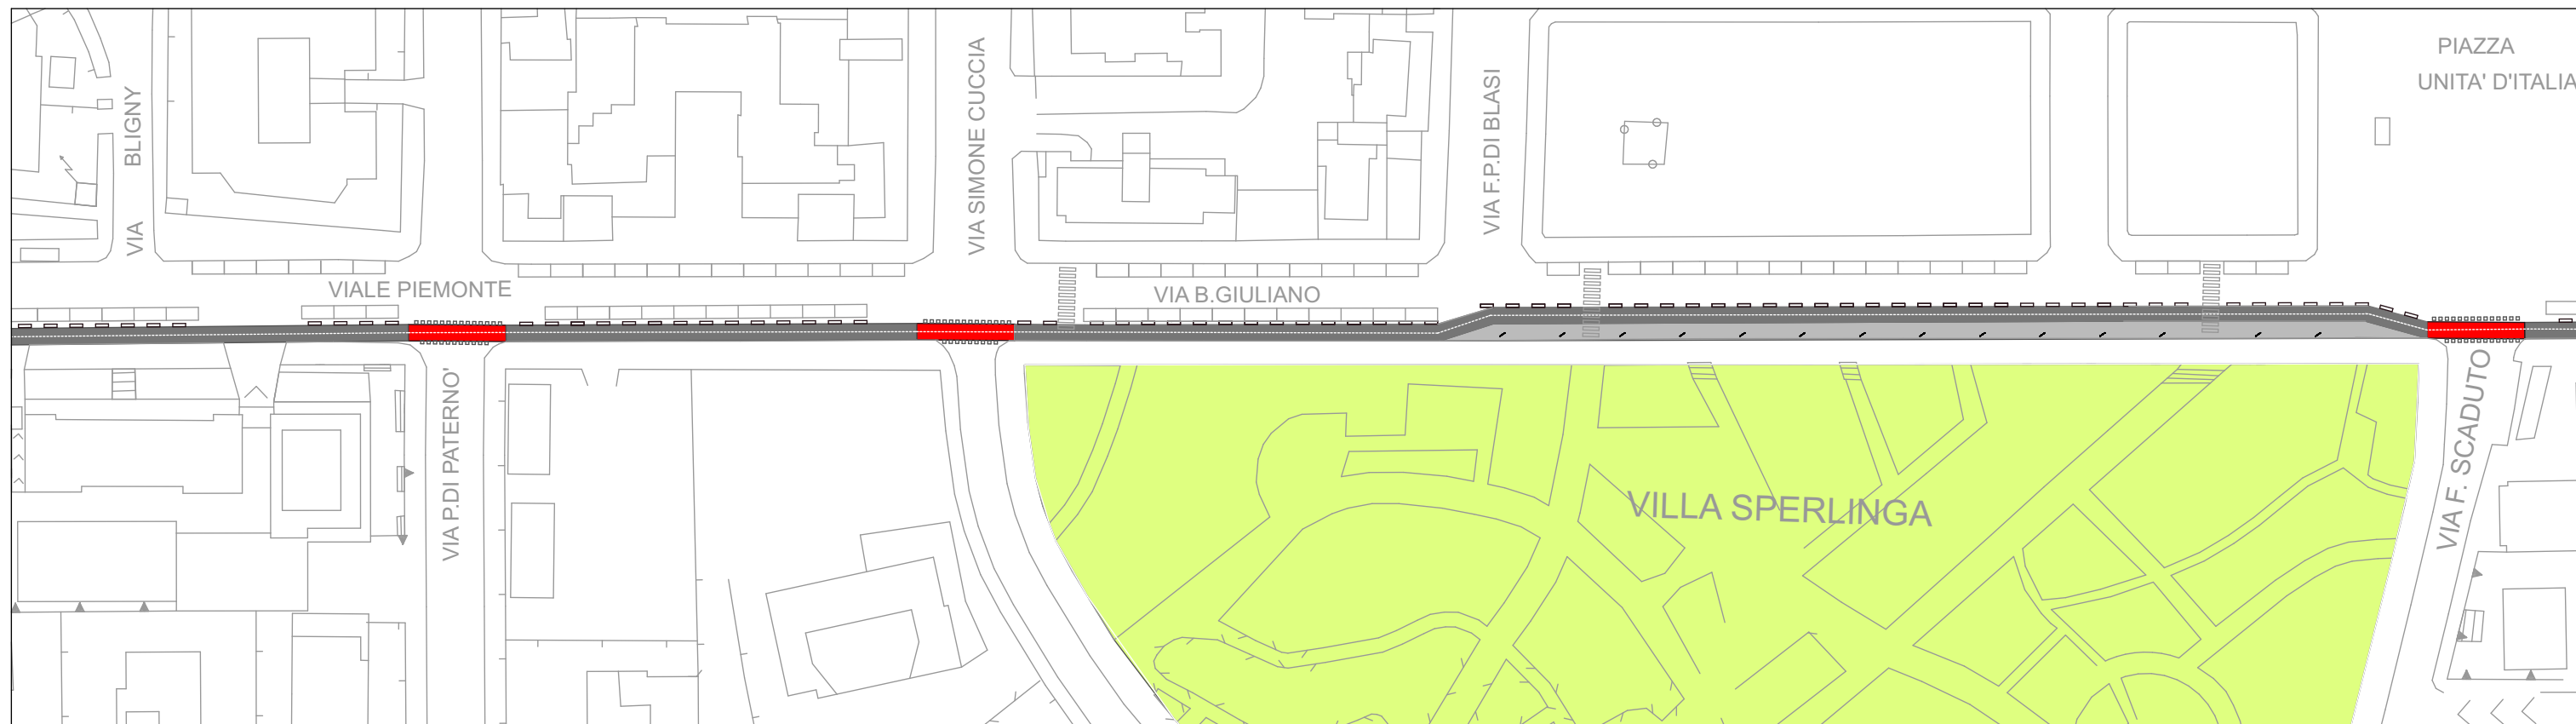

TRATTO CICLABILE DALLA VIA F.SCADUTO ALLA VIA BIGNY

- pista ciclabile bidirezionale
- attraversamento ciclabile
- area di sosta per velocipedi
- moduli spartitraffico
- pista ciclabile mono direzionale esistente