


KATION FILTERS

KOOLZUUR UITDRIJFTOREN

ANION FILTERS

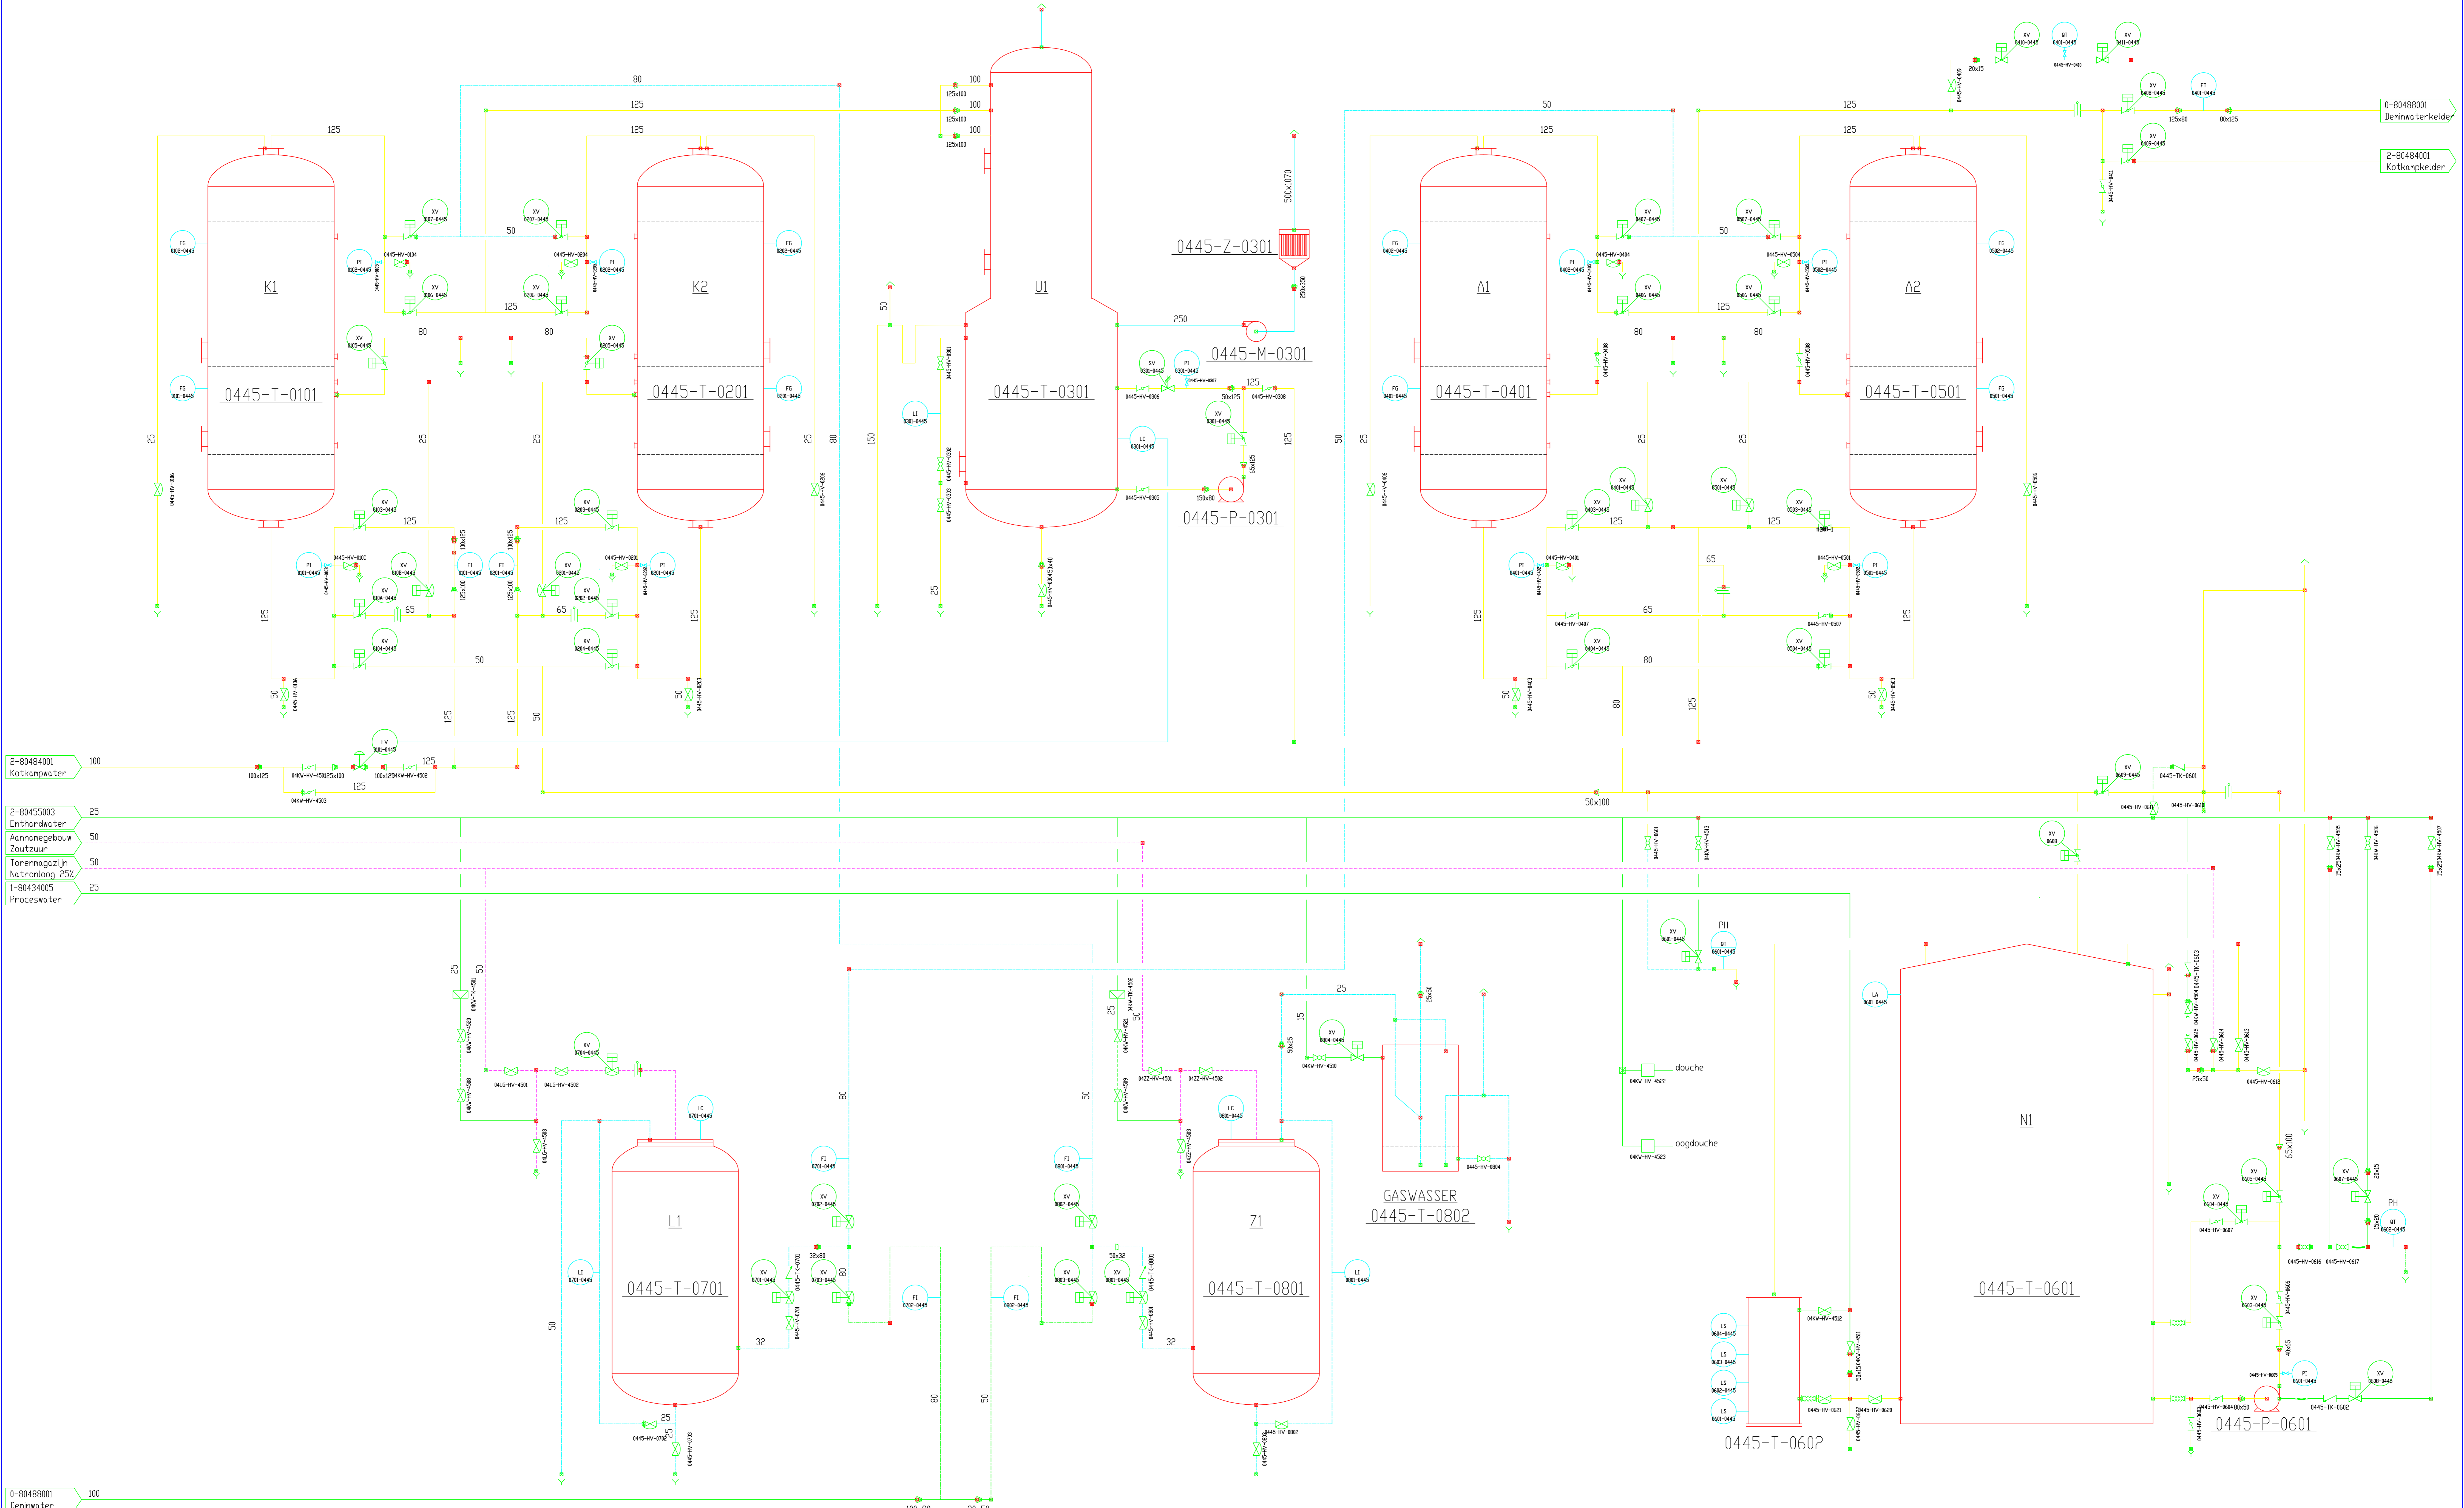

0445-T-0101	0445-T-0201	0445-T-0301	0445-T-0401	0445-T-0501	0445-T-0601	0445-T-0602	0445-T-0701	0445-T-0801	0445-T-0802	0445-Z-0301	0445-M-0301	0445-P-0301	0445-P-0601
MEDIUM kotkampwater	MEDIUM kotkampwater	MEDIUM CAPACITEIT	MEDIUM CAPACITEIT	MEDIUM CAPACITEIT	MEDIUM CAPACITEIT	MEDIUM CAPACITEIT	MEDIUM CAPACITEIT	MEDIUM CAPACITEIT	MEDIUM CAPACITEIT	MEDIUM CAPACITEIT DPV. HOOGTE	MEDIUM CAPACITEIT DPV. HOOGTE	MEDIUM CAPACITEIT DPV. HOOGTE	MEDIUM CAPACITEIT DPV. HOOGTE

Project: KOUDWATERINSTALLATIE

SCHEMA DEMINWATERINSTALLATIE

Getekend	J. Volker	Gew. d.d.	
Datum	26-07-1994	Gew. d.d.	
Schaal	-	Tekening no.	
Blad	1	Van	0-80445001
Formaat	AO		